

Θεσσαλονίκη, 14 Ιουλίου 2022
Αριθμ. Πρωτ.: 286

Προς:

1. ΘΩΜΑΣ ΓΑΛΑΤΑΣ
ΕΜΠΟΡΙΑ ΕΠΙΠΛΩΝ ΔΙΑΚΟΣΜΗΤΙΚΩΝ
Λαγκαδά 320, 56430, Σταυρούπολη Θεσ/νίκης

2. ΕΛΕΝΗ ΣΕΜΨΗ
ΑΡΧΙΤΕΚΤΩΝ ΜΗΧΑΝΙΚΟΣ
Πλ. Συντριβανίου 4, 54621, Θεσσαλονίκη

3. ΑΦΟΙ ΑΘ. ΙΑΤΡΟΥ Ο.Ε.
ΚΑΤΑΣΚΕΥΗ ΞΥΛΙΝΩΝ ΕΠΙΠΛΩΝ
Κολινδρός Πιερίας, 60300

ΠΡΟΣΚΛΗΣΗ ΕΚΔΗΛΩΣΗΣ ΕΝΔΙΑΦΕΡΟΝΤΟΣ

Η Αλεξάνδρεια Ζώνη Καινοτομίας Α.Ε. σας καλεί να υποβάλετε προσφορά για την **προμήθεια επίπλων και εξοπλισμού γραφείου για τον συνεργατικό χώρο και τον χώρο συναντήσεων της Αλεξάνδρειας Ζώνης Καινοτομίας Α.Ε. στο πλαίσιο του έργου 'Promoting entrepreneurship by supporting promising innovative ideas through pre-incubating mechanisms' με ακρωνύμιο Co-Working που έχει ενταχθεί στο Πρόγραμμα Ευρωπαϊκής Εδαφικής Συνεργασίας 'INTERREG V-A Greece - Bulgaria 2014-2020', σύμφωνα με:**

1. Τις διατάξεις των άρθρων 38, 118 και του άρθρου 120, παρ.3 του Ν.4412/2016 (Φ.Ε.Κ. 147/08.08.2016 τ.Α') όπως ισχύει
2. Την Κοινή Υπουργική Απόφαση Συστήματος Διαχείρισης και Ελέγχου των Προγραμμάτων Συνεργασίας του Στόχου ΕΥΡΩΠΑΪΚΗ ΕΔΑΦΙΚΗ ΣΥΝΕΡΓΑΣΙΑ, Αρ. Πρωτ. 3004881/ΥΔ1244
3. Τη Σύμβαση Χρηματοδότησης (Subsidy Contract) Β6.3α.11
4. Το Σύμφωνο Εταιρικής Σχέσης (Partnership Agreement)
5. Την τεχνική περιγραφή και τον ενδεικτικό προϋπολογισμό του σχετικού πρωτογενούς αιτήματος

ΣΤΟΙΧΕΙΑ ΠΡΟΜΗΘΕΙΑΣ / ΣΧΕΤΙΚΑ ΕΓΓΡΑΦΑ / ΤΕΧΝΙΚΗ ΠΕΡΙΓΡΑΦΗ

Πρωτογενές αίτημα στο ΚΗΜΔΗΣ :	22REQ010642783 2022-05-27
Έγκριση αιτήματος στο ΚΗΜΔΗΣ :	22REQ010643577 2022-05-27, 22REQ010643598 2022-05-27

Προσφορές γίνονται δεκτές μέχρι και **22/07/2022, ημέρα Παρασκευή και ώρα 15:00** στο πρωτόκολλο της Αλεξάνδρειας Ζώνης Καινοτομίας, Φιλικής Εταιρείας 12 & Ι. Τσιμισκή, Θεσσαλονίκη Τ.Κ.54 621. Το συνολικό ποσό για την παραπάνω δαπάνη ανέρχεται στις **25.000,00 €** συμπεριλαμβανομένου του ΦΠΑ, σε βάρος των **Κ.Α.Ε**

Το έργο συγχρηματοδοτείται από το Ευρωπαϊκό Ταμείο Περιφερειακής Ανάπτυξης (ΕΤΠΑ) και τα εθνικά ταμεία των χωρών που συμμετέχουν στο πρόγραμμα INTERREG V A CP «GREECE- BULGARIA 2014-2020».

15.01.01.0031(19.900,00€) και 15.01.41.0031 (5.100,00 €) του προϋπολογισμού της Αλεξάνδρειας Ζώνης Καινοτομίας Α.Ε., στο πλαίσιο του έργου 'Promoting entrepreneurship by supporting promising innovative ideas through pre-incubating mechanisms' με ακρωνύμιο Co-Working που έχει ενταχθεί στο Πρόγραμμα Ευρωπαϊκής Εδαφικής Συνεργασίας 'INTERREG V-A Greece - Bulgaria 2014-2020'».

Για την αξιολόγηση των προσφορών λαμβάνονται υπόψη τα παρακάτω:

- Η οικονομική προσφορά των συμμετεχόντων στις οποίες θα αναγράφεται αναλυτικά το ποσό ανά είδος
- Η αποδοχή της τεχνικής περιγραφής από τον ενδιαφερόμενο
- Προσφορά που είναι αόριστη και ανεπίδεκτη εκτίμησης απορρίπτεται
- Προσφορά που παρουσιάζει ουσιώδεις αποκλίσεις από τους όρους και την τεχνική περιγραφή απορρίπτεται
- Προσφορά που θέτει όρο αναπροσαρμογής των τιμών κρίνεται ως απαράδεκτη
- **Η προσφορά των συμμετεχόντων θα πρέπει να αναφέρει ρητά ότι ισχύει για διάρκεια τριών (3) μηνών**

Η κατακύρωση της υπηρεσίας θα γίνει με απόφαση του αρμόδιου οργάνου Διοικητικού Συμβουλίου της ΑΖΚ με κριτήριο την πλέον συμφέρουσα από οικονομική άποψη προσφορά μόνο βάσει τιμής.

Πληροφορίες δίνονται από την Οικονομική Υπηρεσία της Αλεξάνδρειας Ζώνης Καινοτομίας ΑΕ στο τηλ. 2316-018635 και στα γραφεία της οδού Φιλικής Εταιρείας 12 & Ι. Τσιμισκή, Θεσσαλονίκη κατά τις εργάσιμες ημέρες και ώρες. Η παρούσα θα δημοσιευτεί στον διαδικτυακό τόπο της Αλεξάνδρειας Ζώνης Καινοτομίας www.thessinnozone.gr

Ο Πρόεδρος

Συνημμένα

- Τεχνικές Προδιαγραφές και κατασκευαστικό σχέδιο
- Έντυπο οικονομικής προσφοράς

Δρ. Κυριάκος Λουφάκης

Κοινοποίηση:

- Δ/ση Οικονομικών Υπηρεσιών
Αλεξάνδρεια Ζώνη Καινοτομίας

Ταχ. Δ/ση : Φιλικής Εταιρείας 12
Τ.Κ. : 54621
Πληροφορίες : Λήδα Παπατζήκα
Τηλέφωνο : 2316 019621
e-mail : papatzika@thessinnozone.gr

ΤΕΧΝΙΚΕΣ ΠΡΟΔΙΑΓΡΑΦΕΣ

Η Αλεξάνδρεια Ζώνη Καινοτομίας Α.Ε. θα προβεί στην απευθείας ανάθεση μέσω διαπραγμάτευσης για την προμήθεια επίπλων και εξοπλισμού γραφείου, για τις ανάγκες του συνεργατικού χώρου και του χώρου συναντήσεων της AZK, στο πλαίσιο του έργου «Promoting entrepreneurship by supporting promising innovative ideas through pre-incubating mechanisms» με ακρωνύμιο Co-Working που έχει ενταχθεί στο Πρόγραμμα Ευρωπαϊκής Εδαφικής Συνεργασίας 'INTERREG V-A Greece - Bulgaria 2014-2020'.

Οι ενδιαφερόμενοι θα πρέπει κατά τη φάση διαπραγμάτευσης να υποβάλουν καθ' υπόδειξη της υπηρεσίας κατασκευαστικά σχέδια με ακριβείς διαστάσεις. Δεκτές γίνονται προσφορές μόνο για εγκεκριμένα από την υπηρεσία σχέδια.

Οι υποβληθείσες προσφορές θα πρέπει να περιλαμβάνουν υποχρεωτικά (και επί ποινή αποκλεισμού) όλα τα είδη και θα αφορούν όλες τις ζητούμενες ποσότητες. Προσφορές οι οποίες αναφέρονται σε μέρος και όχι στο σύνολο των ειδών δεν θα γίνουν δεκτές και θα απορρίπτονται ως απαράδεκτες. Κριτήριο κατακύρωσης είναι η πλέον συμφέρουσα από οικονομική άποψη προσφορά αποκλειστικά βάσει της τιμής.

Παράδοση Επίπλων - Εξοπλισμού

Κατά τη φάση αυτή ο Ανάδοχος θα παραδώσει τον προσφερθέντα εξοπλισμό στους χώρους της AZK. Η φάση αυτή θα ολοκληρωθεί με την τοποθέτηση του εξοπλισμού στη φυσική του θέση, ανά όροφο και χώρο όπως θα υποδείξει η Υπηρεσία.

Υπηρεσίες εγγύησης

Ο Ανάδοχος οφείλει να παρέχει σε όλα τα έπιπλα, διετή (2 χρόνια) εγγύηση, η οποία καλύπτει την επισκευή των βλαβών που παρουσιάζονται εντός του χρόνου της εγγύησης και οφείλονται αποδεδειγμένα σε αστοχία των υλικών ή σε κατασκευαστικό λάθος. Εάν η βλάβη δεν επιδιορθωθεί μετά την παρέμβαση του Αναδόχου, ο τελευταίος οφείλει να αντικαταστήσει το προβληματικό είδος.

Το έργο συγχρηματοδοτείται από το Ευρωπαϊκό Ταμείο Περιφερειακής Ανάπτυξης (ΕΤΠΑ) και τα εθνικά ταμεία των χωρών που συμμετέχουν στο πρόγραμμα INTERREG V A CP «GREECE- BULGARIA 2014-2020».

Ακολουθεί συγκεντρωτικός πίνακας επίπλων και εξοπλισμού, τα οποία περιγράφονται αναλυτικά στην τεχνική έκθεση και τα αντίστοιχα σχέδια που επισυνάπτονται.

Συγκεντρωτικός πίνακας επίπλων και εξοπλισμού

A) Έπιπλα ειδικών κατασκευών

A/A	Κωδικός	Περιγραφή	Ποσότητα
1	WF01	Έπιπλο Reception	1
2	WF03	Πτυσσόμενο τραπέζι εργασίας	8
3	WF02	Έπιπλο προετοιμασίας εξυπηρέτησης γευμάτων	2
4	WF05	Γωνιακό έπιπλο αποθήκευσης	1
5	WF04	Έπιπλο τρόλεϊ	1
6	WF06	Μεταλλικό κιγκλίδωμα	20 μέτρα
7	E16	Διαχωριστικά κολωνάκια	10
8	WF07	Τραπέζι με καρέκλες εξωτερικού χώρου	2

B) Εξοπλισμός

A/A	Κωδικός	Περιγραφή	Ποσότητα
9	E01	Κινητή αυτόνομη οθόνη παρουσίασης	1
10	E19	Καφετιέρα 10lit	1
11	E20/WF04/WF05	Καφετιέρα σερβιρίσματος 1 lit	2
12	WF02	Ψυγείο-καταψύκτης >140lit	1
13	WF02	Ψυγείο-καταψύκτης >100lit	1
14	WF02	Βρύση	2
15	WF02	Νεροχύτης	2
16	WF02	Φούρνος μικροκυμάτων	1
17	E15	Κάδος απορριμμάτων	1
18	E18	Τεχνητά φυτά	8m
19	E17	Αυτοκόλλητα σήμανσης	

Θεσσαλονίκη, 14 /07/2022

Ο Πρόεδρος

Δρ. Κυριάκος Λουφάκης

ΕΝΤΥΠΟ ΟΙΚΟΝΟΜΙΚΗΣ ΠΡΟΣΦΟΡΑΣ**ΟΙΚΟΝΟΜΙΚΗ ΠΡΟΣΦΟΡΑ**

Θεσσαλονίκη,// 2022

ΠΡΟΣ: ΑΛΕΞΑΝΔΡΕΙΑ ΖΩΝΗ ΚΑΙΝΟΤΟΜΙΑΣ

Δ/ση Οικονομικών Υπηρεσιών

Εταιρία / φυσικό πρόσωπο:			
A.Φ.Μ.:			
Έδρα:		T.Κ.:	
Δ/ση:			
Τηλέφωνο:		Fax:	

Έχοντας λάβει γνώση της τεχνικής περιγραφής του πρωτογενούς αιτήματος (ΑΔΑΜ: 22REQ010642783 2022-05-27) και τις σχετικές Αποφάσεις Ανάληψης Υποχρέωσης (ΑΔΑΜ: 22REQ010643577 2022-05-27, 22REQ010643598 2022-05-27), δηλώνω ότι τις αποδέχομαι πλήρως και χωρίς επιφύλαξη και αναλαμβάνω την εκτέλεση της εργασίας/προμήθειας/υπηρεσίας υποβάλλοντας την παρούσα προσφορά και προσφέροντας την κάτωθι τιμή:

α/α	Είδος προμήθειας	Ποσότητα	Τιμή μονάδας χωρίς ΦΠΑ (€)	Σύνολο (€)
1	Έπιπλο Reception	1		
2	Πτυσσόμενο τραπέζι εργασίας	8		
3	Έπιπλο προετοιμασίας εξυπηρέτησης γευμάτων	2		
4	Γωνιακό έπιπλο αποθήκευσης	1		
5	Έπιπλο τρόλεϊ	1		
6	Μεταλλικό κιγκλίδωμα	20m		
7	Διαχωριστικά κολωνάκια	10		
8	Τραπέζι με καρέκλες εξωτερικού χώρου	2		
9	Κινητή αυτόνομη οθόνη παρουσίασης	1		
10	Καφετιέρα 10lit	1		
11	Καφετιέρα σερβιρίσματος 1 lit	2		
12	Ψυγείο-καταψύκτης >140lit	1		
13	Ψυγείο-καταψύκτης >100lit	1		
14	Βρύση	2		

Το έργο συγχρηματοδοτείται από το Ευρωπαϊκό Ταμείο Περιφερειακής Ανάπτυξης (ΕΤΠΑ) και τα εθνικά ταμεία των χωρών που συμμετέχουν στο πρόγραμμα INTERREG V A CP «GREECE- BULGARIA 2014-2020».

15	Νεροχύτης	2		
16	Φούρνος μικροκυμάτων	1		
17	Κάδος απορριμμάτων	1		
18	Τεχνητά φυτά	8m		
19	Αυτοκόλλητα σήμανσης	1 κατ' αποκοπή		
			Φ.Π.Α. :	
			Γεν. Σύνολο:	

ΠΑΡΑΤΗΡΗΣΕΙΣ:

Ο ΠΡΟΣΦΕΡΩΝ

(υπογραφή, σφραγίδα)

Συνημμένα

- Τεχνική έκθεση περιγραφής ειδικών κατασκευών
- Κατασκευαστικά σχέδια

ΠΡΟΤΑΣΗ ΥΛΟΠΟΙΗΣΗΣ 2

ΕΠΙΠΛΑ ΕΙΔΙΚΩΝ ΚΑΤΑΣΚΕΥΩΝ

1. **WF01 - Έπιπλο Reception**

Το έπιπλο της Reception σχεδιάστηκε με χώρο αποθήκευσης πτυσσόμενων τραπεζιών. Οι γενικές διαστάσεις του επίπλου είναι 2,25μ. σε μήκος, 1,16μ. σε ύψος και 1,05μ. σε βάθος. Η κατασκευή γίνεται από μελαμίνη. Στην εξωτερική πλευρά τοποθετήθηκαν 2 μετακινούμενα φύλλα με συνολικό μήκος 1,67μ. και ύψος 0,79μ. Η συνολική χωρητικότητα του επίπλου είναι 6 πτυσσόμενα τραπέζια, με διαστάσεις 0,80μ. σε μήκος, 0,80μ. σε ύψος και 0,20μ. σε βάθος. Η κατασκευή θα γίνει σύμφωνα με το σχέδιο ΚΤ01 ΣΧΕΔΙΟ ΕΙΔΙΚΩΝ ΕΠΙΠΛΩΝ.

Απαιτείται 1 τεμάχιο.

2. **WF02 – Έπιπλο προετοιμασίας εξυπηρέτησης γευμάτων**

Το έπιπλο προετοιμασίας εξυπηρέτησης γευμάτων αποτελείται από δύο έπιπλα ειδικής κατασκευής. Το πρώτο έπιπλο διαθέτει πάγκο, νιπτήρα και ντουλάπια αποθήκευσης. Ο πάγκος είναι κατασκευασμένος από λευκό υλικό με συνολική μήκος περίπου 1,95μ., βάθος περίπου 0,37μ. και πάχος 0,04μ., καθώς έχει και πλάτη από το ίδιο υλικό διαστάσεων 0,35μ. σε ύψος και 0,81μ. σε μήκος. Ως νιπτήρας χρησιμοποιείται ανοξείδωτο μπολ ανάμειξης με διάμετρο 0,37μ. Η μπαταρία νιπτήρα σε χρώμα ασημή διαθέτει ψηλό περιστρεφόμενο κορμό, απαλή λειτουργία βλάβης, ειδική επιχρωμίωση για αντοχή στα άλατα και τις φθορές και μηχανισμό ειδικό για την εξοικονόμηση νερού. Συνολικά η κατασκευή των ντουλαπιών έχει ύψος 1,81μ., από το πάτωμα και είναι κατασκευασμένα από μελαμίνη. Επίσης, διαθέτει καθρέφτη με διάμετρο 0,40μ. χωρίς περίγραμμα. Τα ντουλάπια αποθήκευσης έχουν συνολικό μήκος 0,60μ. και υπάρχουν πάνω και κάτω από τον πάγκο. Το επάνω ντουλάπι έχει ύψος 1,09μ. και διαθέτει εσωτερικά ράφια αποθήκευσης. Το κάτω ντουλάπι έχει συνολικό ύψος 0,68μ. και οι πόρτες του είναι ανοιγώμενες, αποτελείται από ένα ράφι αποθήκευσης και διαθέτει μικρό ψυγείο, μονόπορτο σε λευκό χρώμα. Το ψυγείο έχει ύψος 0,84μ., μήκος 0,50μ. και βάθος 0,56μ. με χωρητικότητα συντήρησης 88 λίτρα και 14 λίτρα κατάψυξης.

Το δεύτερο έπιπλο που τοποθετείται έχει γενικές διαστάσεις 1,94μ. σε ύψος, 1,37μ. σε μήκος και 0,70 μ. σε βάθος με ανοιγώμενες πόρτες. Η κατασκευή χωρίζεται σε δύο ίσα μέρη με την δεξιά πλευρά να διαθέτει χώρο για νεροχύτη και δύο ράφια αποθήκευσης. Ο νεροχύτης είναι ανοξείδωτος, λείος, ένθετος με γενικές διαστάσεις 0,40μ.Χ0,40μ. Η εκροή έχει διάμετρο 0,06μ. και το ερμάριο είναι 0,45μ.

Η μπαταρία νιπτήρα σε χρώμα ασημή διαθέτει ψηλό περιστρεφόμενο κορμό, απαλή λειτουργία βλάβης, ειδική επιχρωμίσωση για αντοχή στα άλατα και τις φθορές και μηχανισμό ειδικό για την εξοικονόμηση νερού. Η αριστερή πλευρά διαθέτει χώρο για ένα ψυγείοκαταψύκτη και ένα ράφι για φούρνο μικροκυμάτων. Κατασκευάζεται από μελαμίνη, λάκα και λευκό duropal για την επικάλυψη του πάγκου. Ο ψυγείοκαταψύκτης είναι χρώματος λευκό με διαστάσεις 1,44μ. σε ύψος, 0,48μ. σε μήκος και 0,50μ. σε βάθος. Έχει χωρητικότητα 140 λίτρα ενώ η αποθήκευση γίνεται σε τρία ράφια και το σύστημα ψύξης είναι στατικό. Ο φούρνος μικροκυμάτων είναι 700W και έχει διαστάσεις 0,452μ. σε μήκος, 0,33μ. σε ύψος και 0,262μ. σε βάθος. Έχει χωρητικότητα 20 λίτρων ενώ διαθέτει 6 προγράμματα και timer. Η κατασκευή θα γίνει σύμφωνα με το σχέδιο ΚΤ01 ΣΧΕΔΙΟ ΕΙΔΙΚΩΝ ΕΠΙΠΛΩΝ.

Απαιτούνται 2 τεμάχια.

3. WF03 – Πτυσσόμενο τραπέζι

Το πτυσσόμενο τραπέζι είναι κατασκευασμένο από μελαμίνη και οι γενικές διαστάσεις του είναι 0,80μ. σε ύψος, 0,80μ. σε πλάτος και 1,40μ. σε μήκος σε ανοιχτή διάταξη και 0,20μ. σε κλειστή. Το έπιπλο αποτελείται από δύο ανοιγώμενα φύλλα προς τα επάνω, δύο σταθερά πόδια διατομής T και δύο κινητά περιστρεφόμενα πόδια. Η σύνδεση των σταθερών στοιχείων με τα κινητά, πραγματοποιείται με μεντεσέδες. Η κατασκευή θα γίνει σύμφωνα με το σχέδιο ΚΤ01 ΣΧΕΔΙΟ ΕΙΔΙΚΩΝ ΕΠΙΠΛΩΝ.

Απαιτούνται 8 τεμάχια.

4. WF04 – Έπιπλο Τρόλεϊ

Το έπιπλο τρόλεϊ αποτελεί ένα έπιπλο αποθήκευσης με γενικές διαστάσεις 0,81μ. σε μήκος, 0,995μ. σε ύψος και 0,40μ. σε βάθος. Πρόκειται για ένα τρόλεϊ κατασκευασμένο από λάκα με ροδάκια ύψους 0,118μ. και μεταλλική λαβή. Τα ντουλάπια αποθήκευσης έχουν γενικό ύψος 0,55μ. και διαθέτουν πόρτες που βρίσκονται μία στην μπροστά και μία στην πίσω όψη και ανοίγουν με μεταλλικό χερούλι. Το έπιπλο διαθέτει καφετιέρα με χωρητικότητα 1 λίτρου. Η κατασκευή θα γίνει σύμφωνα με το σχέδιο ΚΤ01 ΣΧΕΔΙΟ ΕΙΔΙΚΩΝ ΕΠΙΠΛΩΝ.

Απαιτείται 1 τεμάχιο.

5. WF05 – Γωνιακό έπιπλο

Το γωνιακό έπιπλο αποθήκευσης είναι ειδικά σχεδιασμένο από μελαμίνη με γενικές διαστάσεις 0,90μ. σε ύψος, 0,95μ. σε μήκος και 1,25μ. σε βάθος. Διαθέτει δύο ανοιγώμενα ντουλάπια καθώς και ένα

μεταλλικό στήριγμα. Το έπιπλο διαθέτει καφετιέρα με χωρητικότητα 1 λίτρου. Η κατασκευή θα γίνει σύμφωνα με το σχέδιο ΚΤ01 ΣΧΕΔΙΟ ΕΙΔΙΚΩΝ ΕΠΙΠΛΩΝ.

Απαιτείται 1 τεμάχιο.

6. WF06 – Μεταλλικό Κιγκλίδωμα

Προτείνεται η κατασκευή μεταλλικού κάγκελου περιμετρικά της Ζώνης από μεταλλικά στοιχεία και συρματόσχοινο διάμετρου 6 χιλιοστών. Το Μεταλλικό κιγκλίδωμα αποτελείται από λάμες 5 εκατοστών, οι οποίες θα κολληθούν στο στηθαίο του κτιρίου και είναι βαμμένες με χρώμα RAL. Διαθέτουν χειρολαβή Φ50 εκατοστών και συρματόσχοινο κατά μήκος. Καλύπτει όλη την περίμετρο του δώματος με συνολικό μήκος 20 μέτρα, τοποθετούμενο ανά 3μ. απόσταση μεταξύ τους. Η κατασκευή θα γίνει σύμφωνα με το σχέδιο ΚΤ01 ΣΧΕΔΙΟ ΕΙΔΙΚΩΝ ΕΠΙΠΛΩΝ.

Απαιτείται να καλύψουν 20μ.

7. WF07 – Εξωτερικό έπιπλο με τραπέζι, έξι καρέκλες και μια ομπρέλα με βάση

Η σύνθεση αυτή αποτελείται από ένα τραπέζι για έξι άτομα, με έξι καρέκλες και ομπρέλα 3X3 μέτρα, τετράγωνη με βάση στήριξης. Το τραπέζι έχει μήκος 2μ., πλάτος 1μ. και ύψος 0,75μ. Οι καρέκλες έχουν μήκος καθίσματος 0,55μ., πλάτος 0,59μ. και συνολικό ύψος με την πλάτη 0,85μ. Η σύνθεση έχει ως σκελετό αλουμίνιο και επιφάνειες από κόντρα πλακέ. Η ομπρέλα έχει πανί από ακρυλικό ύφασμα, η κολώνα του ιστού είναι οκταγωνική με ειδικά νεύρα με Φ 96X4,50μ. και η τηλεσκοπική κολώνα ιστού έχει Φ 45X3μ. Οι ακτίνες είναι διαστάσεων 40X20X2μ. Η βάση της ομπρέλας είναι με κυβόλιθους διαστάσεων 1X1X0.55μ. και έχει βάρος 2,25 κιλά. Οι σκελετοί της ομπρέλας θα είναι βαμμένοι με χρώματα βαφής σκελετού.

Απαιτούνται 2 τεμάχια.

ΕΞΟΠΛΙΣΜΟΣ

1. E01– Κινητή αυτόνομη οθόνη παρουσίασης

Το έπιπλο συμπεριλαμβάνει μια τηλεόραση 65” με λειτουργικό android TV και υποστήριξη HDR10 και Dolby Vision HDR. Η βάση στήριξης της τηλεόρασης είναι με ρυθμιζόμενο ύψος, έχει κινητή βάση για τηλεόραση 65” και δέχεται έως 30 κιλά βάρος.

Απαιτείται 1 τεμάχιο.

2. E15 - Κάδος απορριμμάτων

Ο κάδος απορριμμάτων αποτελείται από δύο θέσεις για απορρίμματα και για ανακύκλωση. Είναι κατασκευασμένος από ανοξείδωτη γαλβανισμένη λαμαρίνα σε χρώμα μαύρο και γκρι, ενώ υπάρχει η δυνατότητα τοποθέτησης λογότυπου.

Απαιτείται 1 τεμάχιο.

3. E16 - Κολονάκια

Διαχωριστικό κολωνάκι σε μαύρο ματ φινίρισμα, με μαύρο ιμάντα. Οι γενικές διαστάσεις του μαζί με την βάση είναι 9,10 εκατοστά και το βάρος του ανέρχεται στα 8,20 κιλά. Το πάχος του σωλήνα είναι 6,5 εκατοστά και η διάμετρος του 6,30 εκατοστά. Η βάση έχει διάμετρο 3,20 εκατοστά. Το μήκος του ιμάντα είναι 2 μέτρα ενώ το πάχος του είναι 8 εκατοστά κατασκευασμένο από πολυεστερικό ύφασμα. Ο κορμός – κολόνα είναι κατασκευασμένη από χάλυβα σε χρώμα ματ μαύρο. Διαθέτει τρεις υποδοχές για ιμάντες ενώ έχει και ασφάλεια.

Απαιτούνται 10 τεμάχια.

4. E17- Σήμανση

Προβλέπεται αντικατάσταση της σήμανσης για το Thess In Tec καθώς και σήμανση της αίθουσας «ΔΗΜΗΤΡΑ ΙΟΡΔΑΝΙΔΟΥ».

5. E18 – Πλαστικά φυτά για τις φυτοδόχους

Προβλέπονται πλαστικά φυτά για τις φυτοδόχους στο Ισόγειο χώρο, υπερυψωμένα.

Απαιτούνται να καλύψουν 8μ.








6. E19 - Καφετιέρα παρασκευής καφέ μεγάλη

Η καφετιέρα έχει χωρητικότητα 10 λίτρα, δηλαδή περίπου 53 φλιτζάνια καφέ. Έχει ισχύ 950 Watt, διαθέτει ανοξείδωτο δοχείο, βραστήρα καφέ και κάνουλα σερβιρίσματος.

Απαιτείται 1 τεμάχιο.

7. E20 – Καφετιέρα παρασκευής καφέ μικρή

Η καφετιέρα έχει χωρητικότητα 1 λίτρου και ισχύ 550Watt.

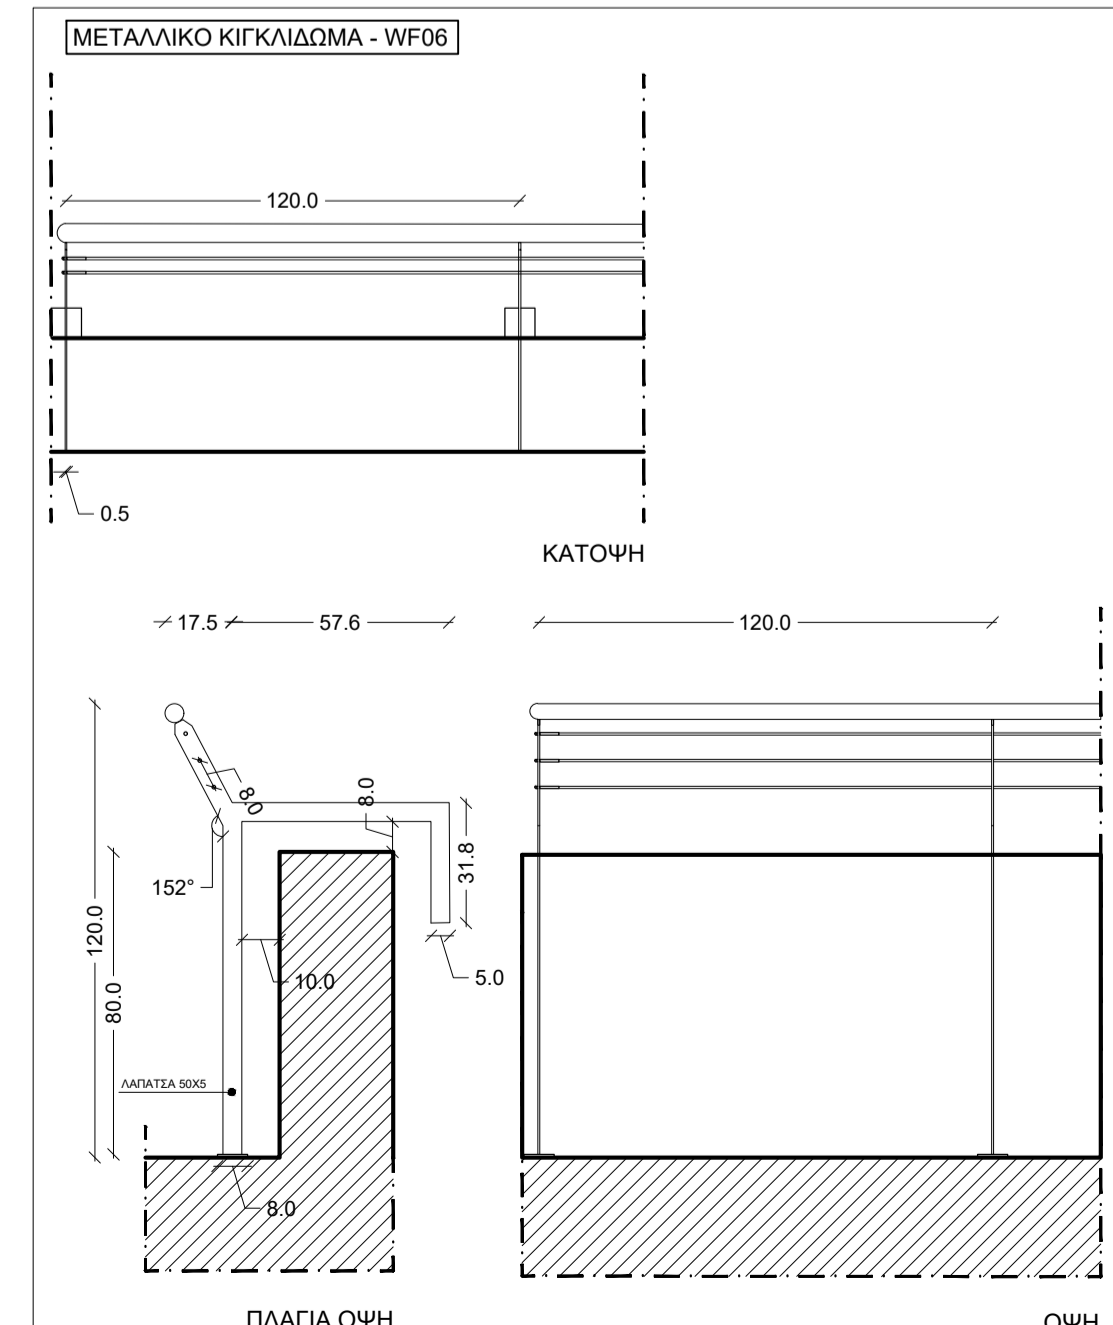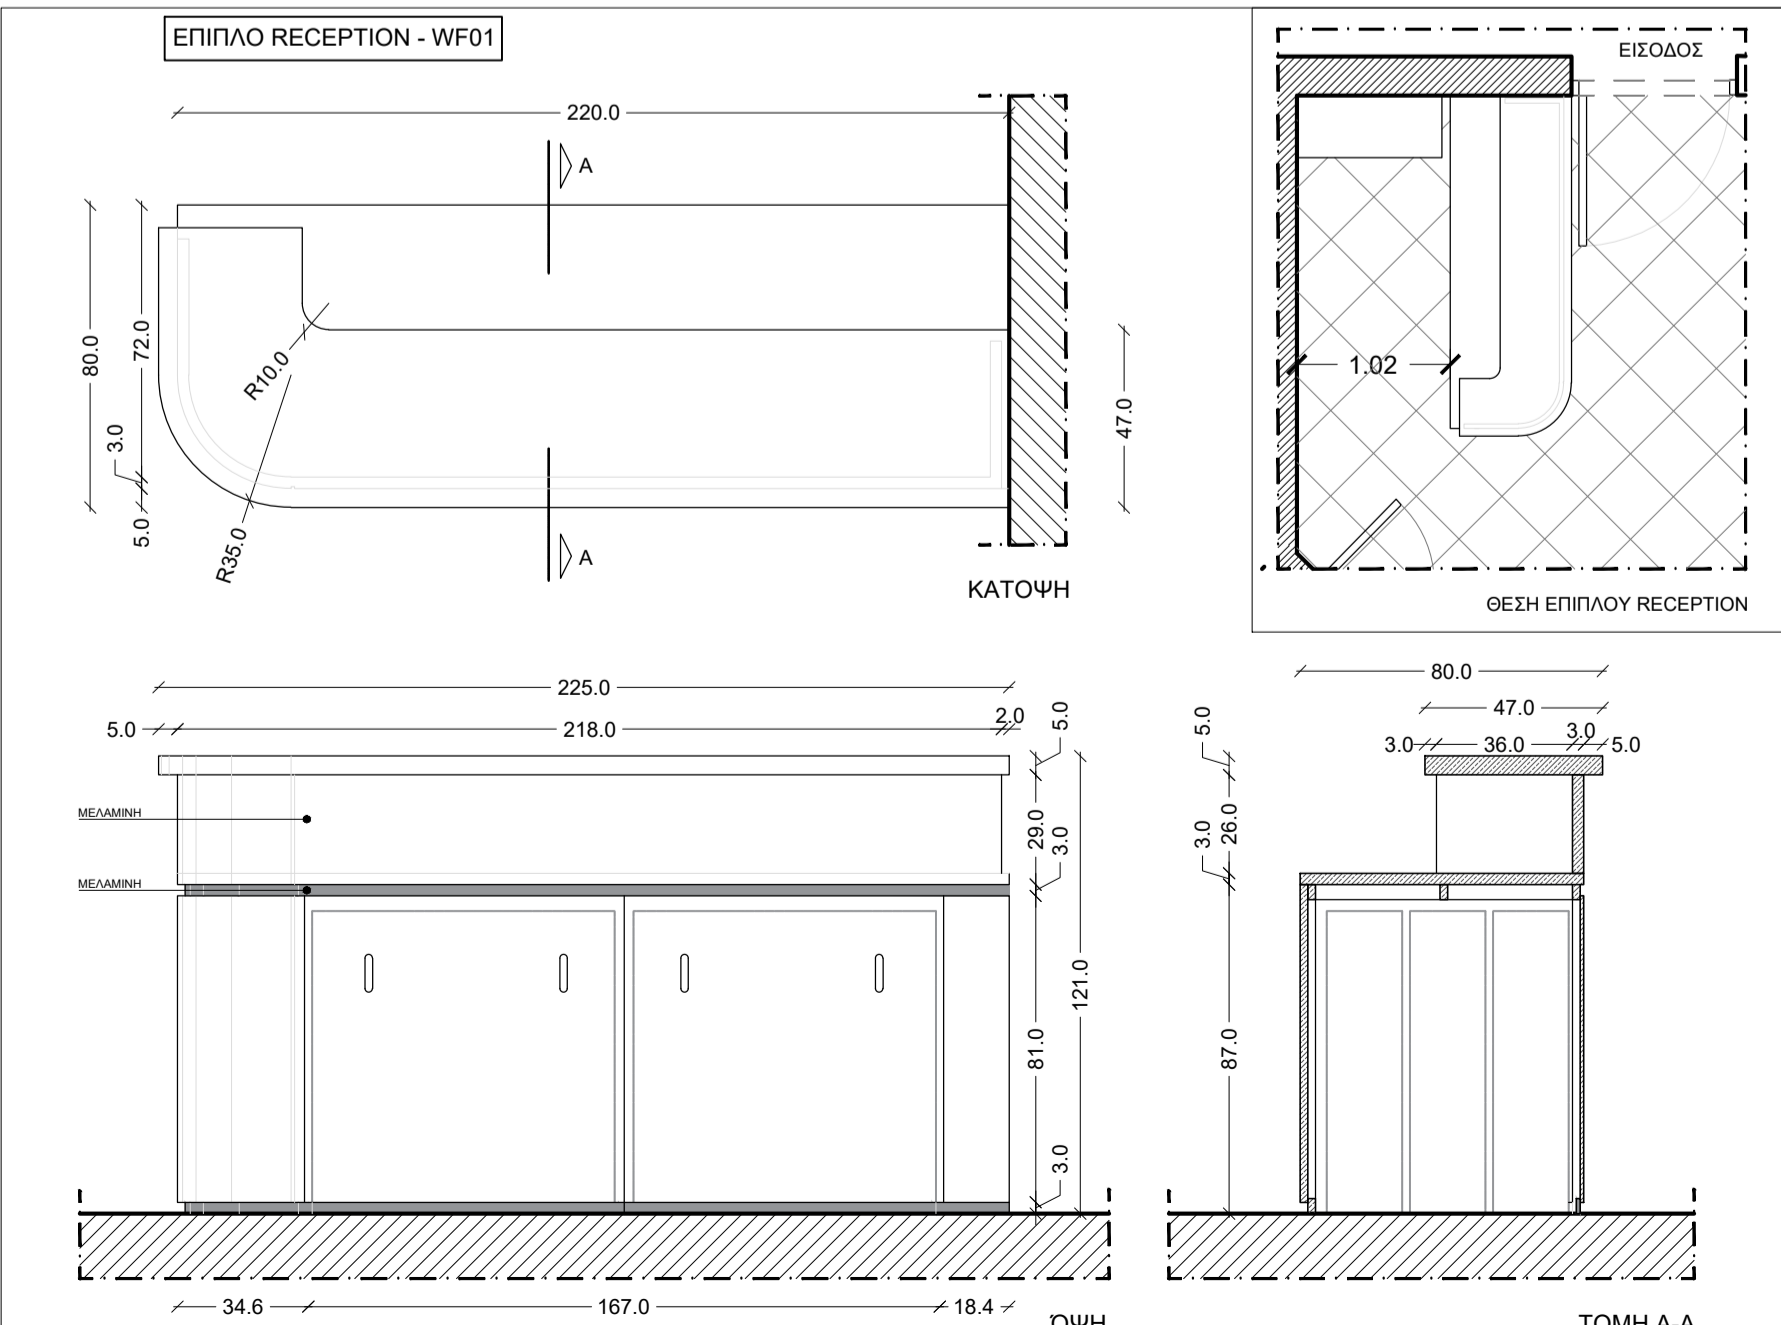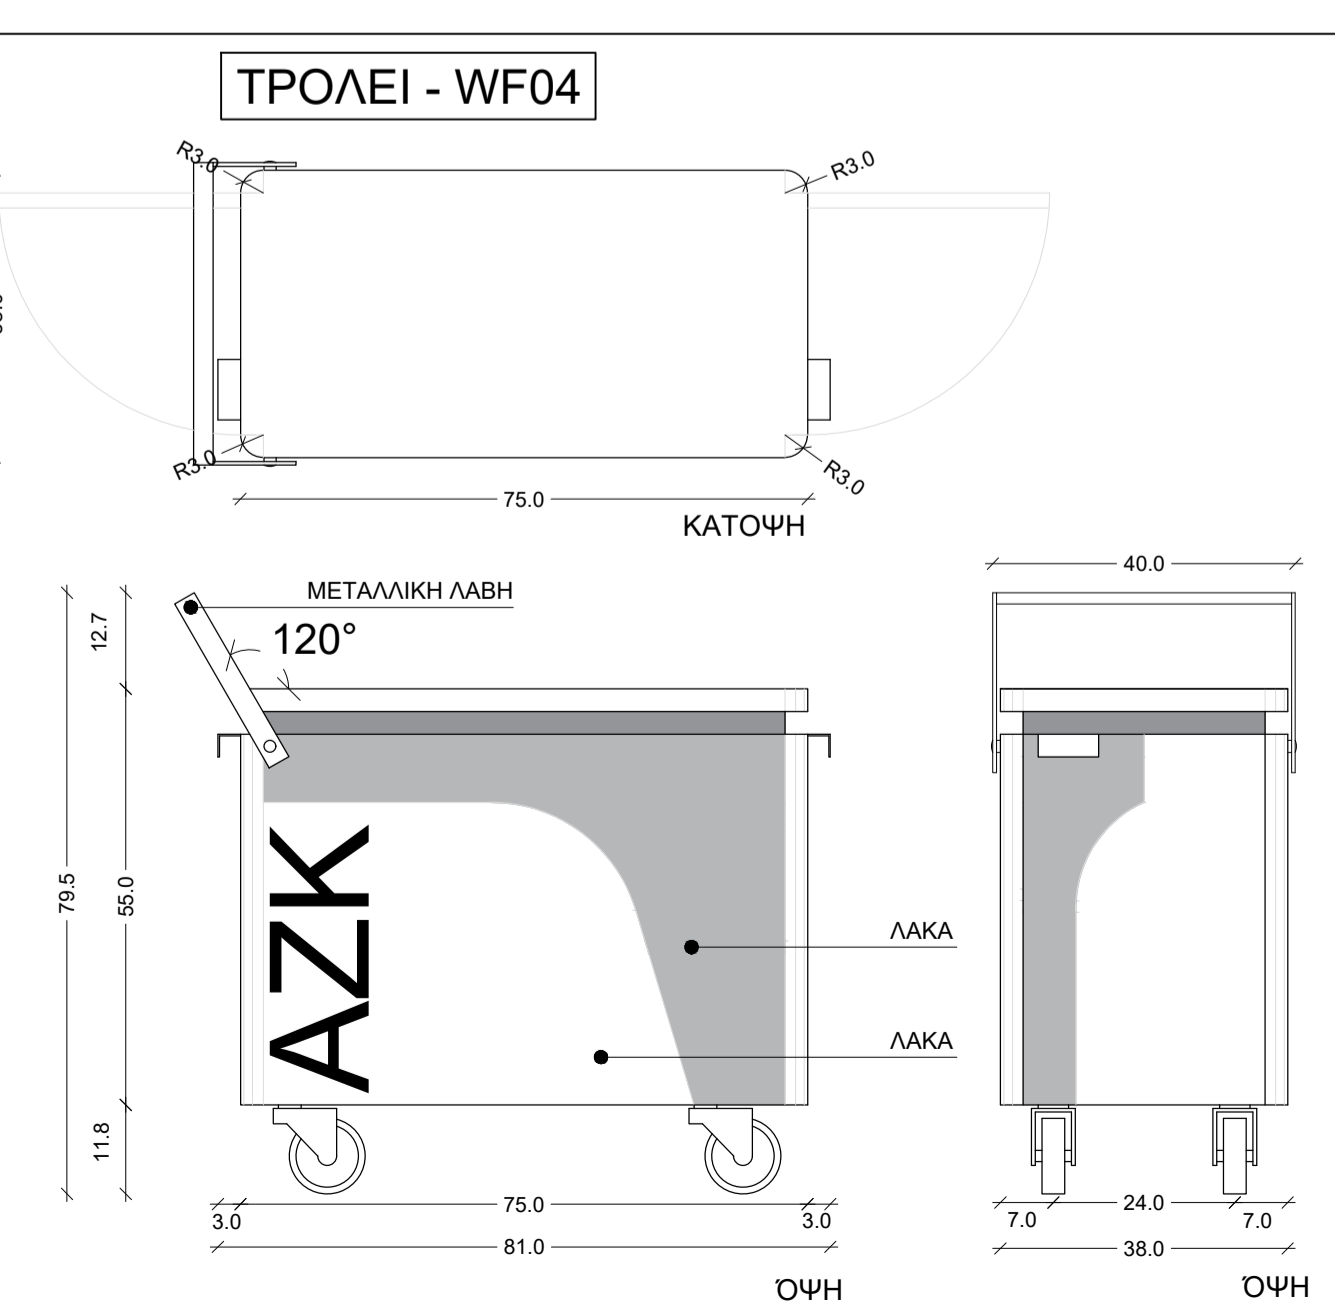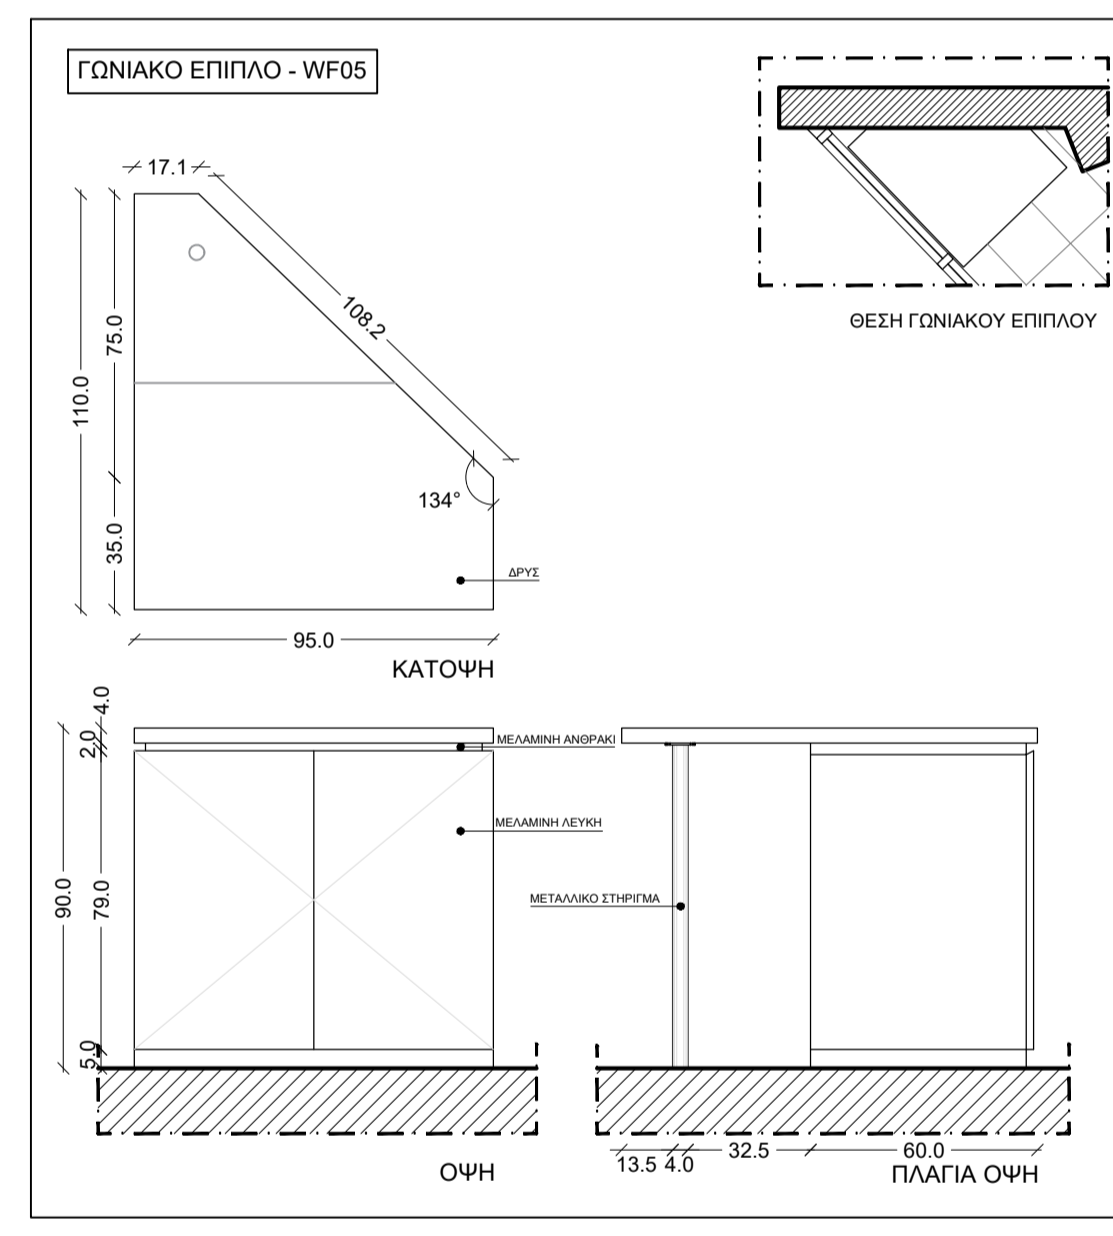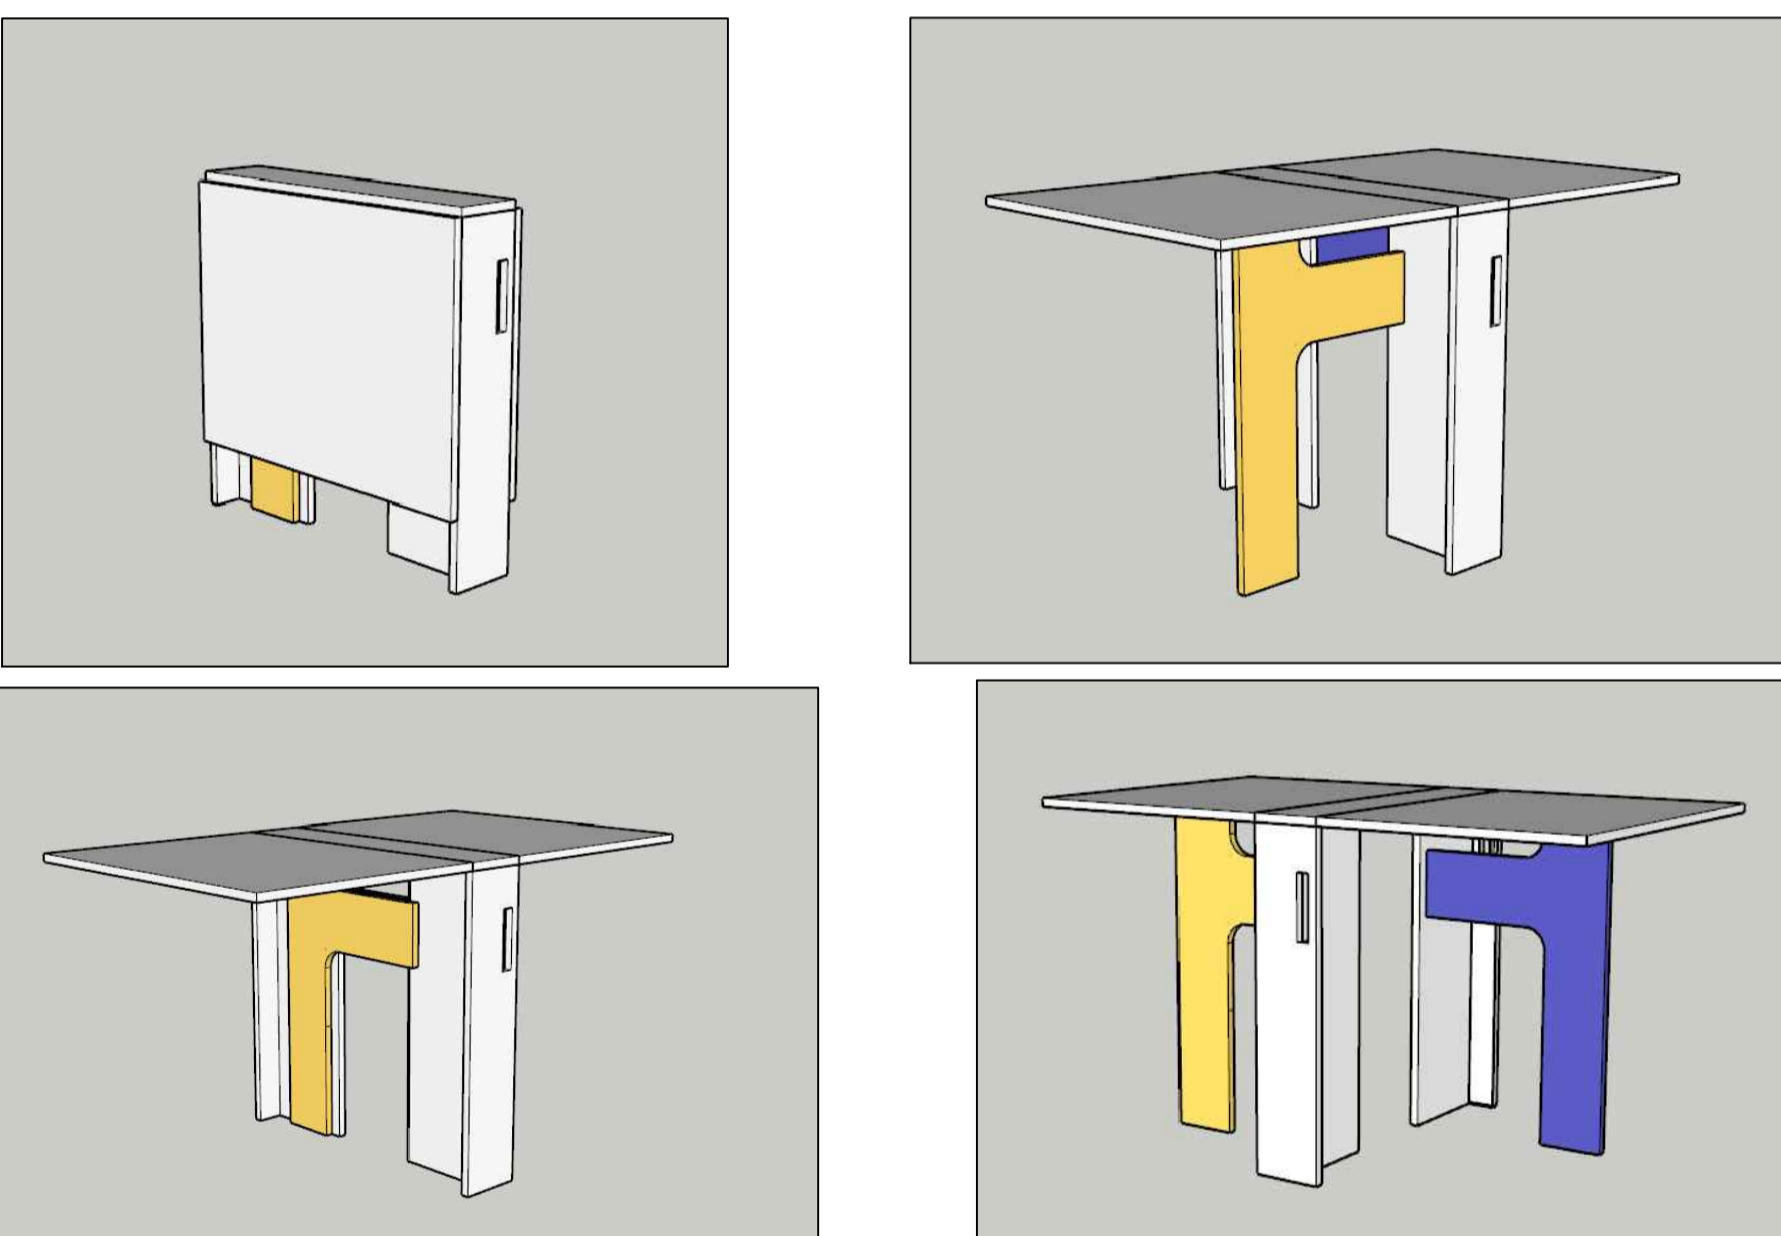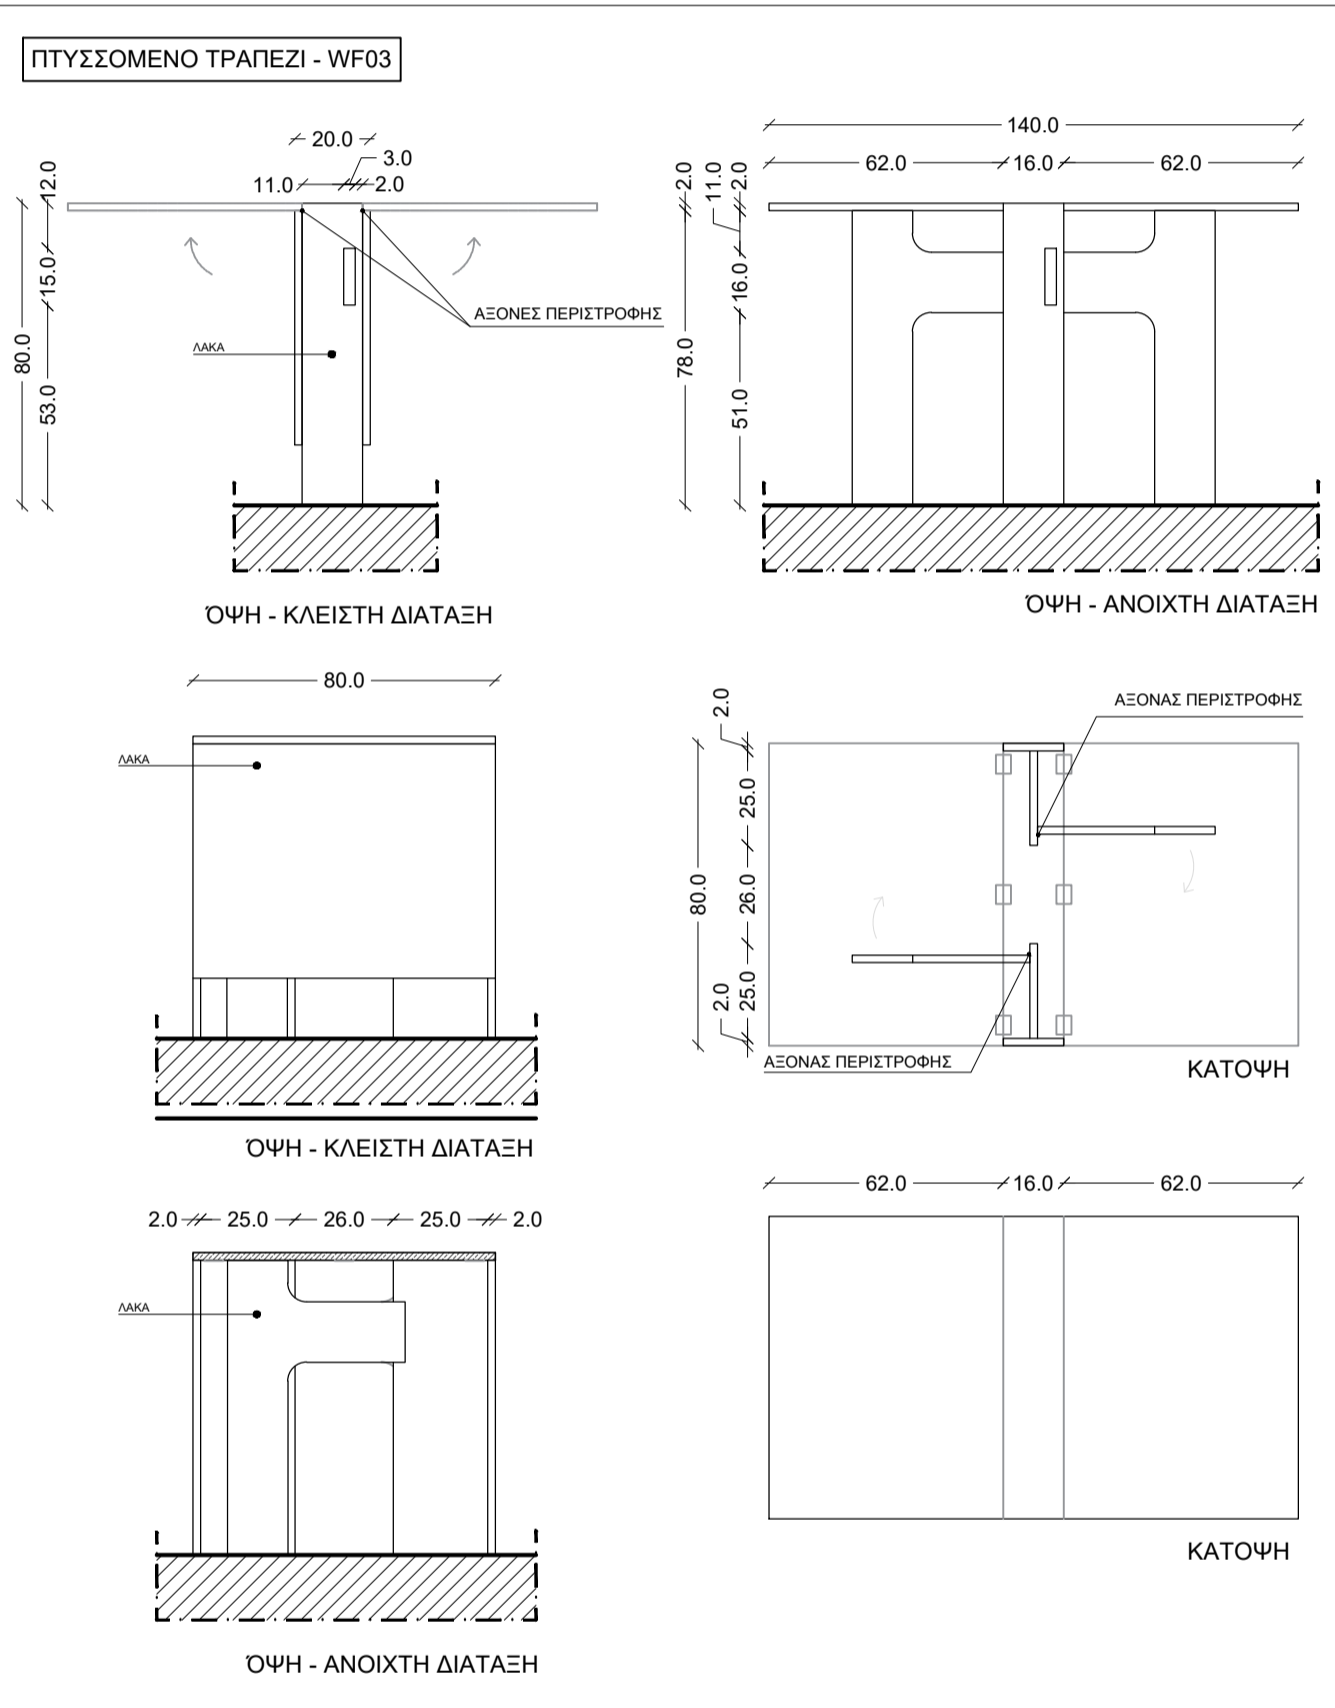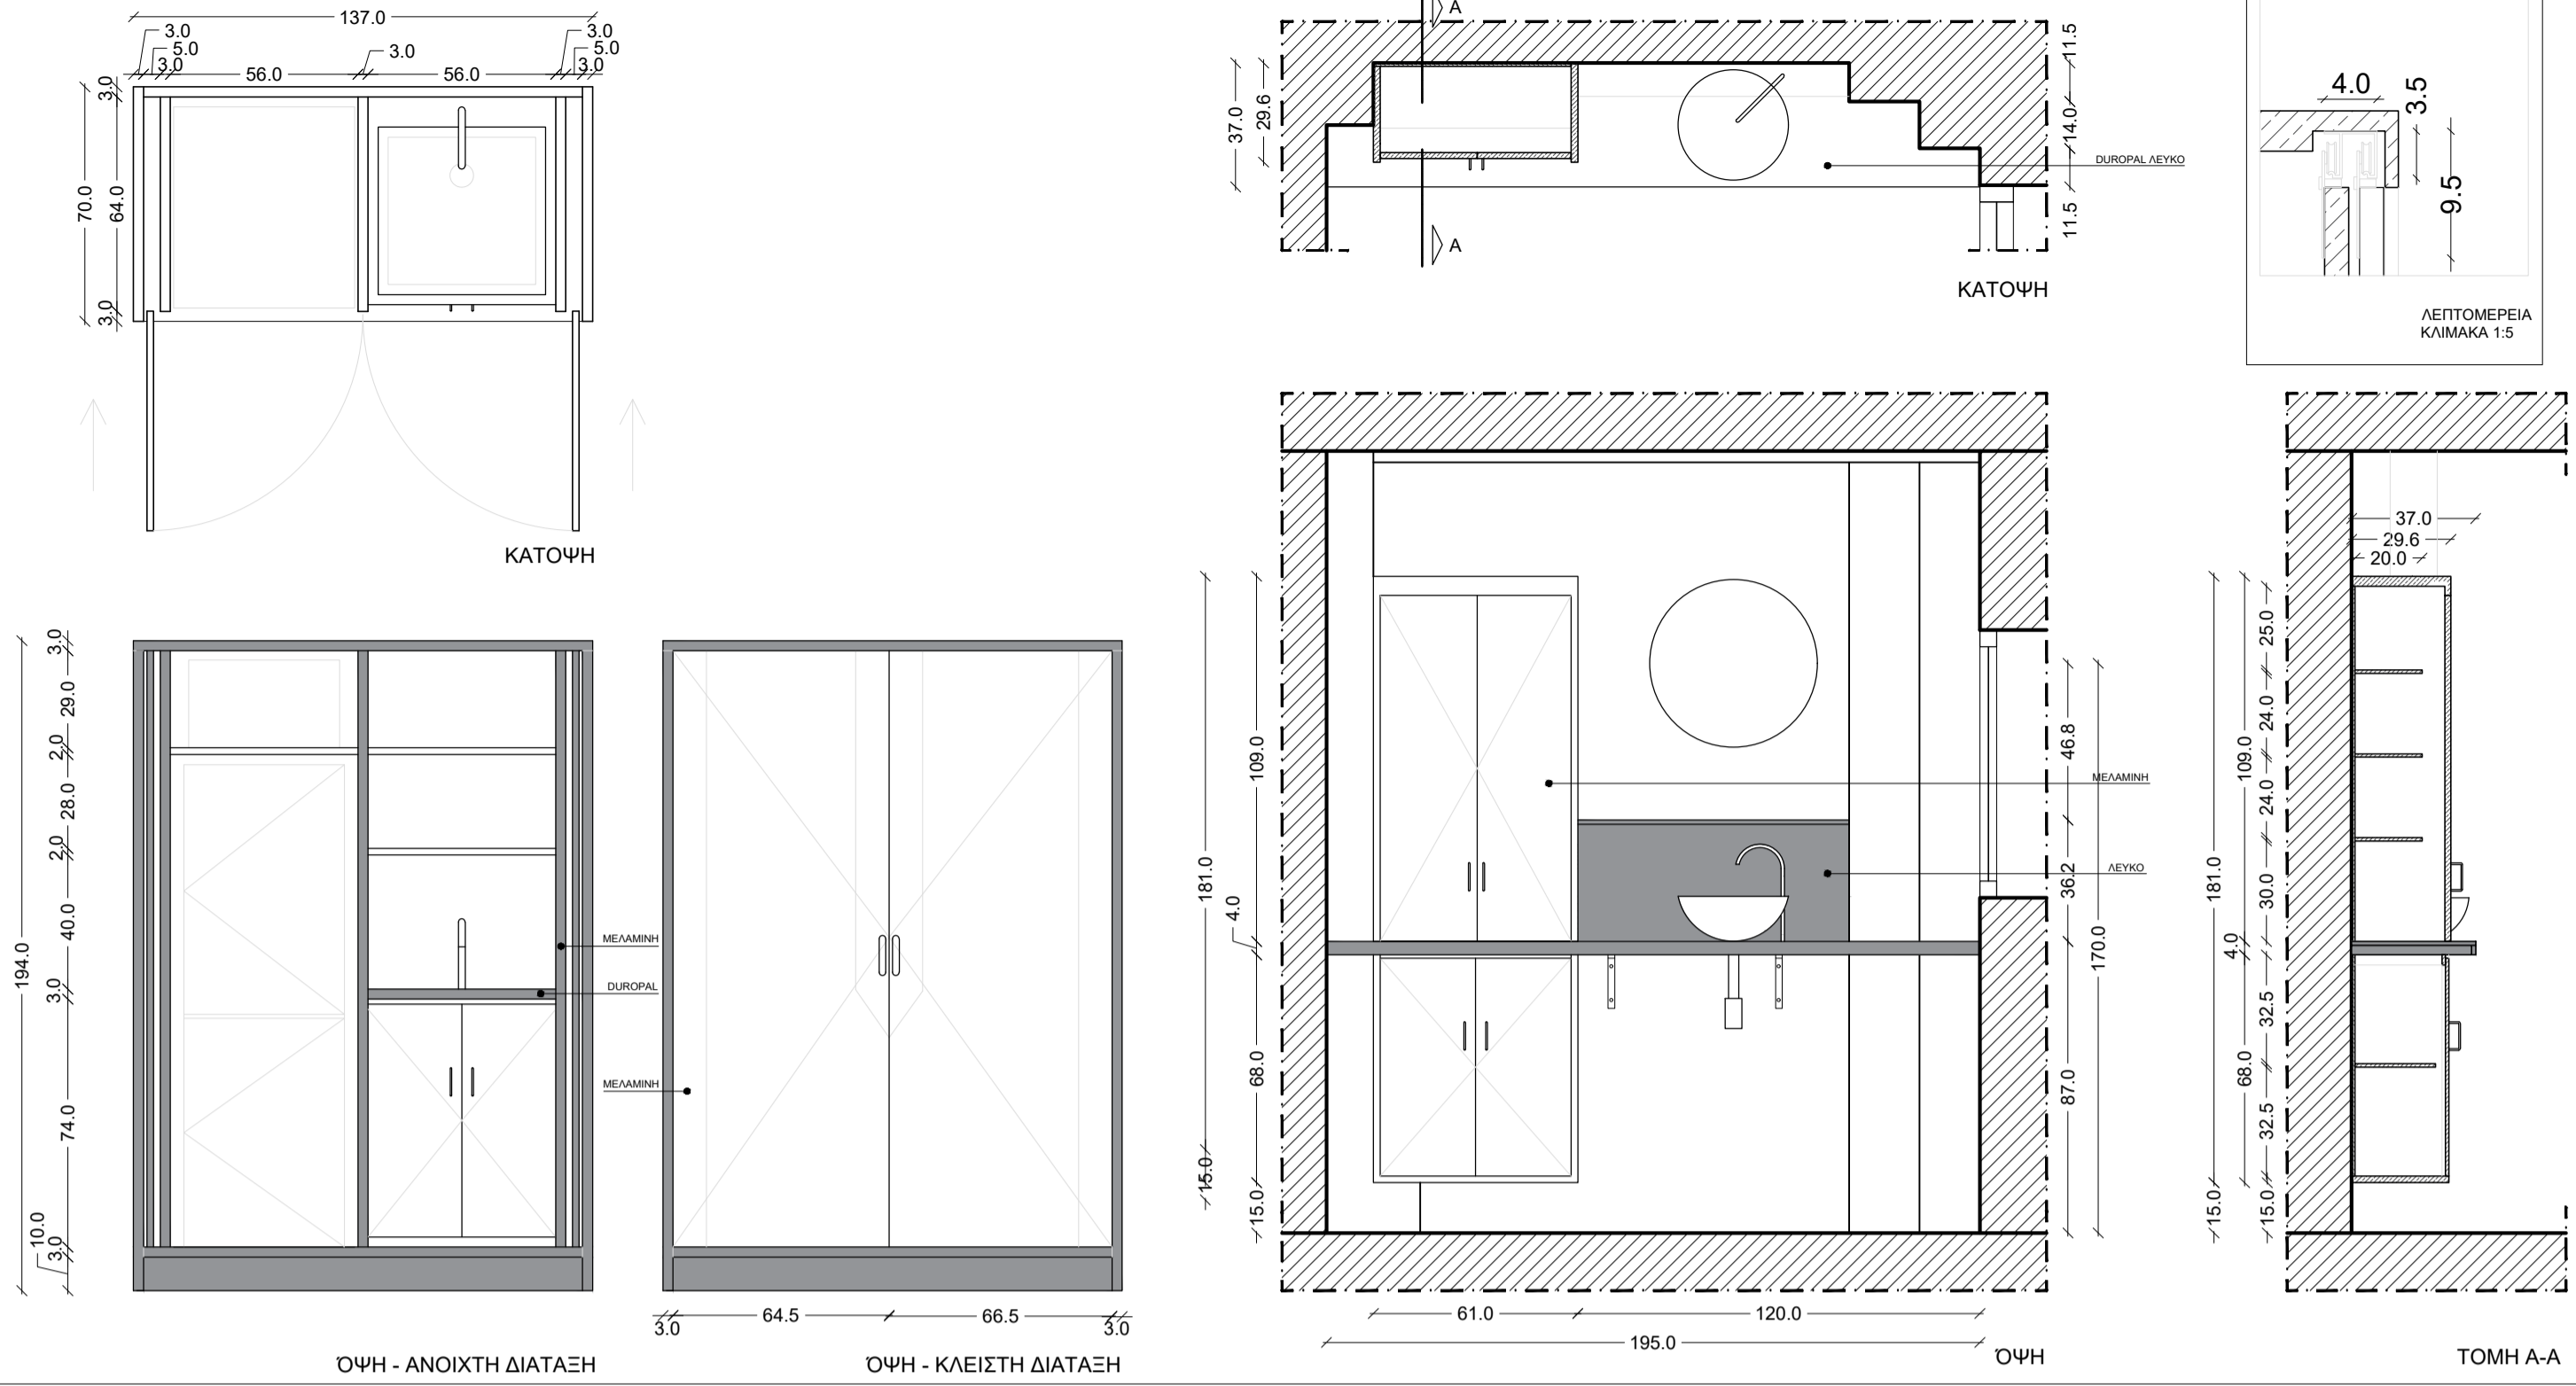

<p>KARD Architects Πλ. Συμπρωάνου 4 ΤΚ 54621 Θεσσαλονίκη t 2310-267-7 93 f. 2310-26 01 71 email: kard@kardarchitects.com, www.kardarchitects.com</p>		
ΕΡΓΟΔΟΤΗΣ: ΑΛΕΞΑΝΔΡΕΙΑ ΖΩΝΗ ΚΑΙΝΟΤΟΜΙΑΣ		
ΕΡΓΟ: ΣΧΕΔΙΑΣΜΟΣ ΕΠΙΠΛΩΝ		
ΘΕΣΗ: ΘΕΣΣΑΛΟΝΙΚΗ		
ΜΕΛΕΤΗΤΕΣ:	ΡΑΪΔΗΣ ΔΗΜΗΤΡΙΟΣ	ΑΡΧΙΤΕΚΤΟΝ ΜΗΧΑΝΙΚΟΣ
ΣΥΝΕΡΓΑΤΕΣ:	ΜΠΑΜΠΛΕΚΗ ΕΙΡΗΝΗ	ΑΡΧΙΤΕΚΤΟΝ ΜΗΧΑΝΙΚΟΣ
ΑΡΧΙΤΕΚΤΟΝΙΚΑ		
ΘΕΜΑ ΣΧΕΔΙΟΥ:	ΣΧΕΔΙΟ ΕΙΔΙΚΩΝ ΚΑΤΑΣΚΕΥΩΝ	ΚΛΙΜΑΚΑ 1:20
		ΑΡΙΘ. ΣΧΕΔΙΟΥ ΚΤ 01
Ο ΜΕΛΕΤΗΤΗΣ:		ΧΡΟΝΟΣ ΜΕΛΕΤΗΣ ΙΟΥΛΙΟΣ 2022
		ΣΤΑΔΙΟ ΜΕΛΕΤΗΣ
ΗΜΕΡΙΑ	Ο ΣΥΝΤΑΞΑΣ	ΕΓΚΡΙΣΗ
13/08/2022	KARD ARCHITECTS	
ΠΑΡΑΤΗΡΗΣΕΙΣ :		